

MOOS MÄTTELI

Mein Zuhause in Kerzers.

HAUS FRÄSCHELSGASSE 30A
3210 KERZERS
MOOSMAETTELI.CH




WOHNUNG NR. 13

Stockwerk	1. OG
Zimmer	4,5
Nettowohnfläche	100 m ²
Balkon	11 m ²
Keller	5 m ²
Nettomiete	CHF 1'740.-
Nebenkosten	CHF 320.-

FAMBAU Genossenschaft

Mühledorfstrasse 5
Postfach 591
3018 Bern
Tel. +41 31 997 11 01
info@fambau.ch
www.fambau.ch

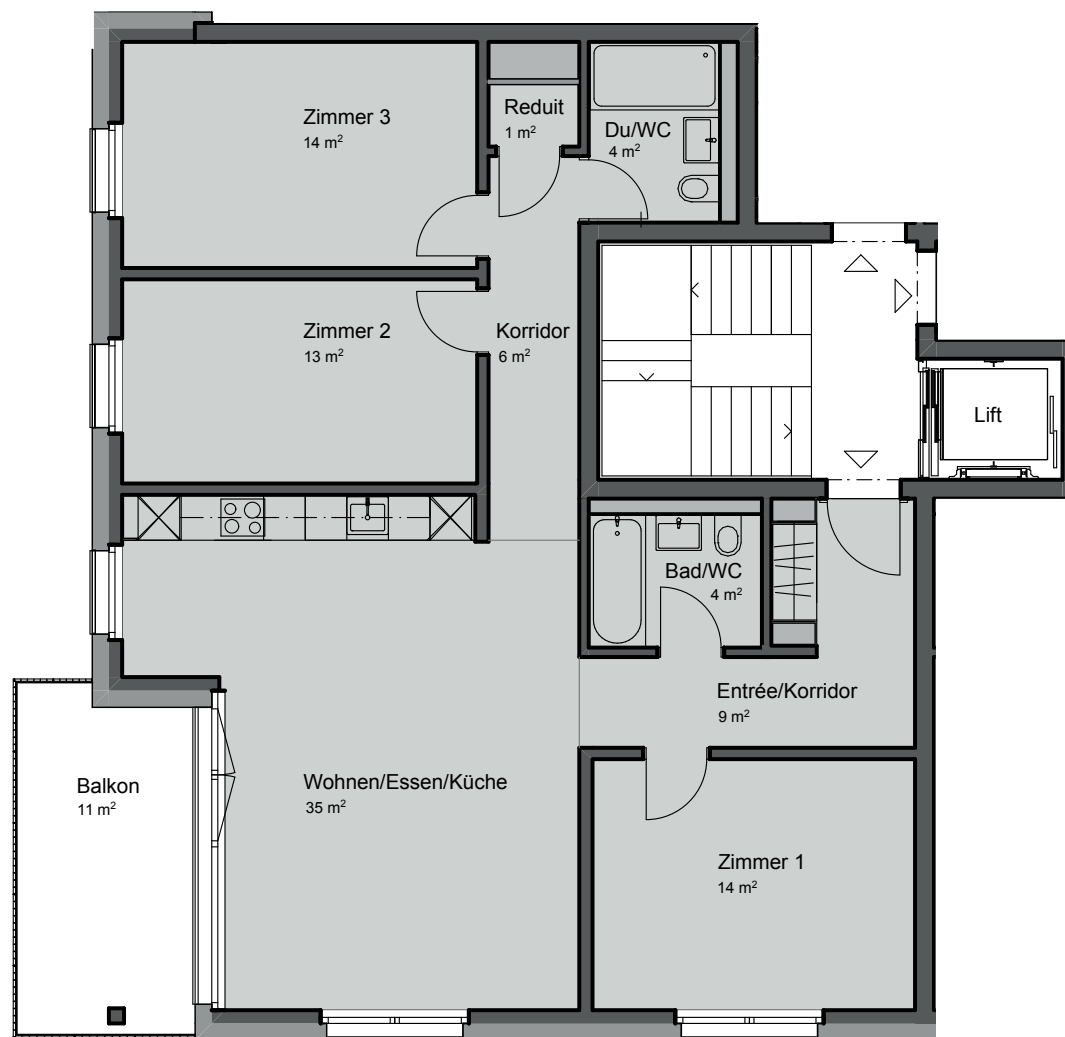

Massstab 1:100

Massdifferenzen bleiben vorbehalten

